



SAGA26 Safenwiler
Gewerbeausstellung
12. – 14. Juni 2026
regional stark – miteinander verbunden

Gewerbeausstellung, Safenwil | Juni 2026

› Aussteller

Version 10


9. März 2026, IMAGEWORKER AG

Termine

Einrichtung / Aufbau Aussteller	Do, 11. 06. 2026 Fr, 12. 06. 2026	07.00 – 22.00 Uhr 07.00 – 12.00 Uhr	› Aussteller
Standabnahme OK Feuerwehr	ab Fr, 12. 06. 2026	12.00 Uhr	› OK
Reinigung Gang	ab Fr, 12. 06. 2026	12.00 Uhr	
Eröffnungsapéro	Fr, 12. 06. 2026	13.00 – 14.00 Uhr	› Eröffnung 13.00 Uhr
Berufsschau	Fr, 12. 06. 2026	14.00 – 16.00 Uhr	
Öffnungszeiten der Ausstellung und Restaurationsbetriebe	Fr, 12. 06. 2026 Sa, 13. 06. 2026 So, 14. 06. 2026	16.00 – 22.00 Uhr 10.00 – 22.00 Uhr 10.00 – 17.00 Uhr	
Öffnungszeiten Barbetrieb	Fr, 12. 06. 2026 Sa, 13. 06. 2026	bis 24.00 Uhr bis 24.00 Uhr	
Die Hallen werden aus Sicherheitsgründen 20 Minuten nach Ende der Öffnungszeiten der Ausstellung geschlossen.			
Abbau Aussteller	ab So, 14. 06. 2026 bis Mo, 15. 06. 2026	17.00 – 24.00 Uhr 07.00 – 12.00 Uhr	› Aussteller



Gelände / Standeinteilung

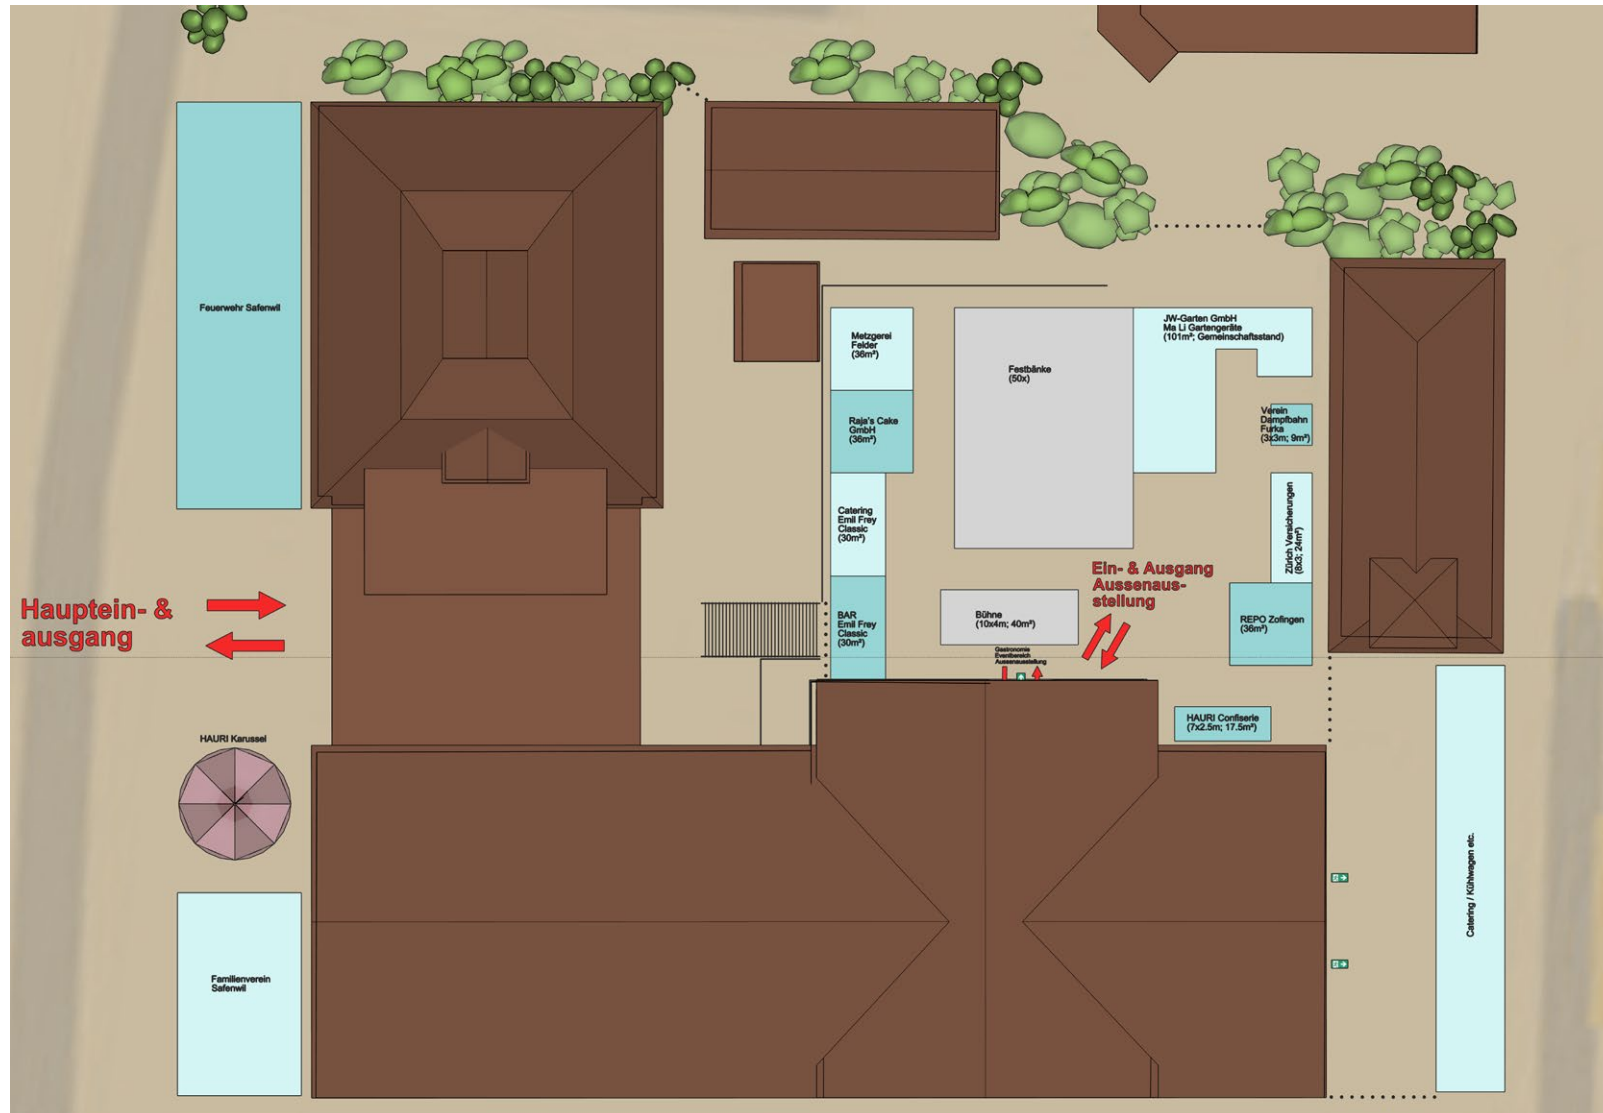


Legende

- X = Notausgang
- ... = Absperrgitter

SAGA Safenwil 2026

Stand: 02.03.2026
Masstab: 1:175
Plan - Version 07

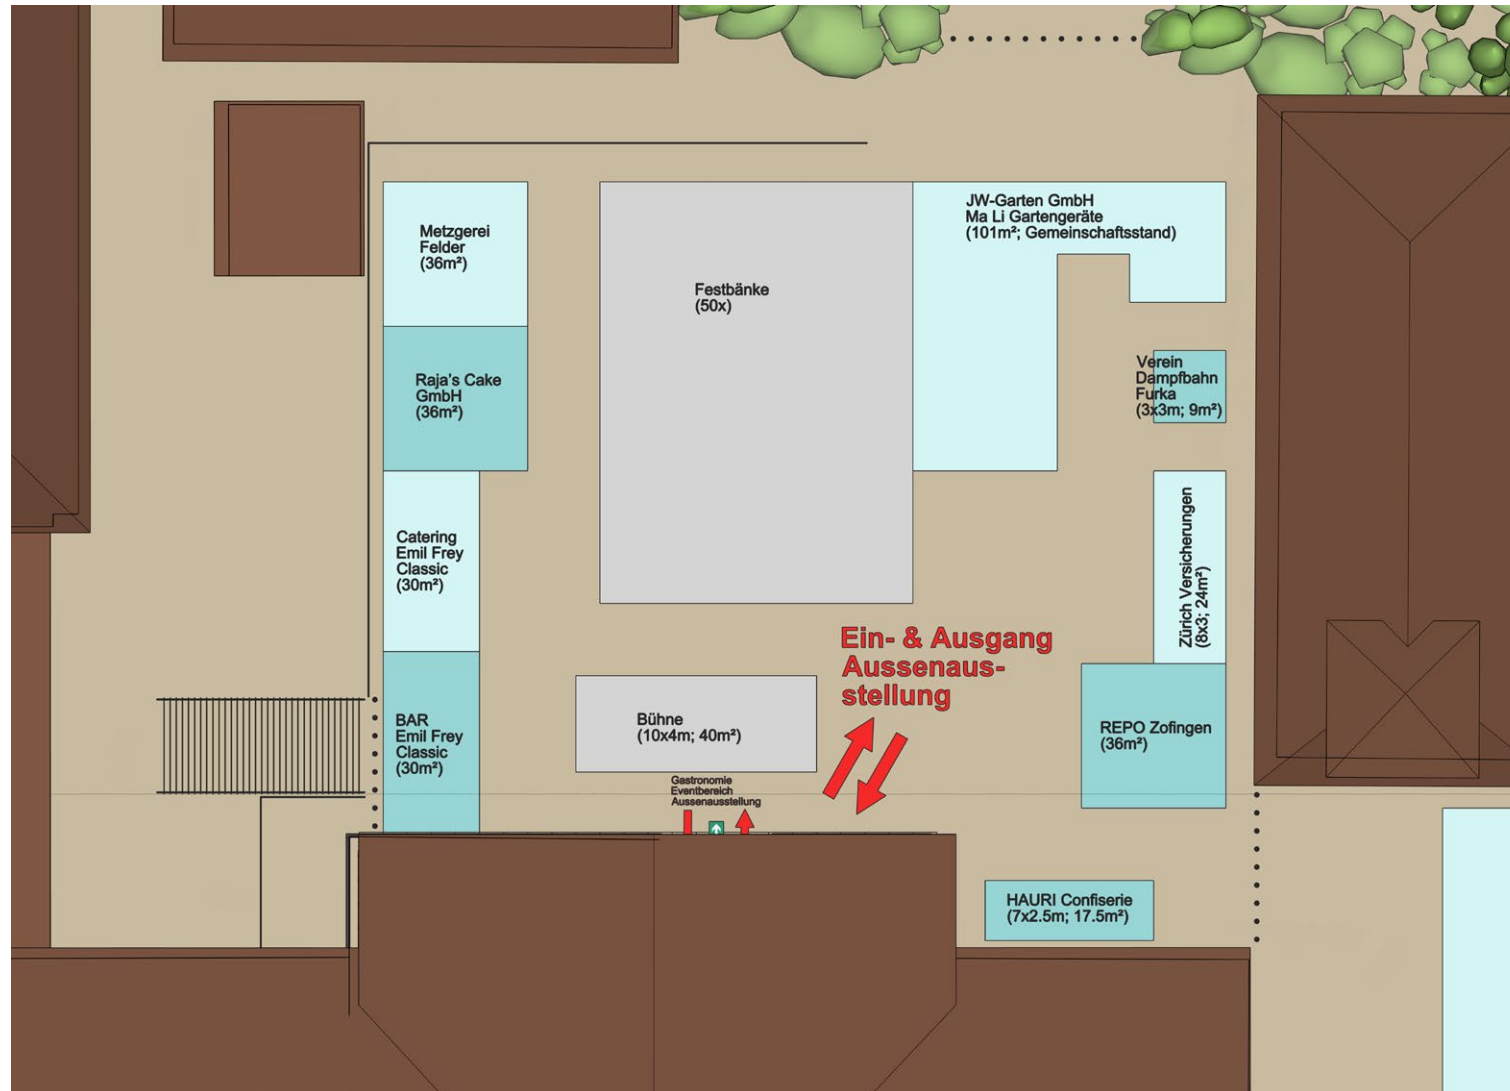

SAGA Safenwil 2026

Stand: 02.03.2026
 Masstab: 1:175
 Plan - Version 07






Hauptein- & ausgang



Ein- & Ausgang
Aussenaus-
stellung



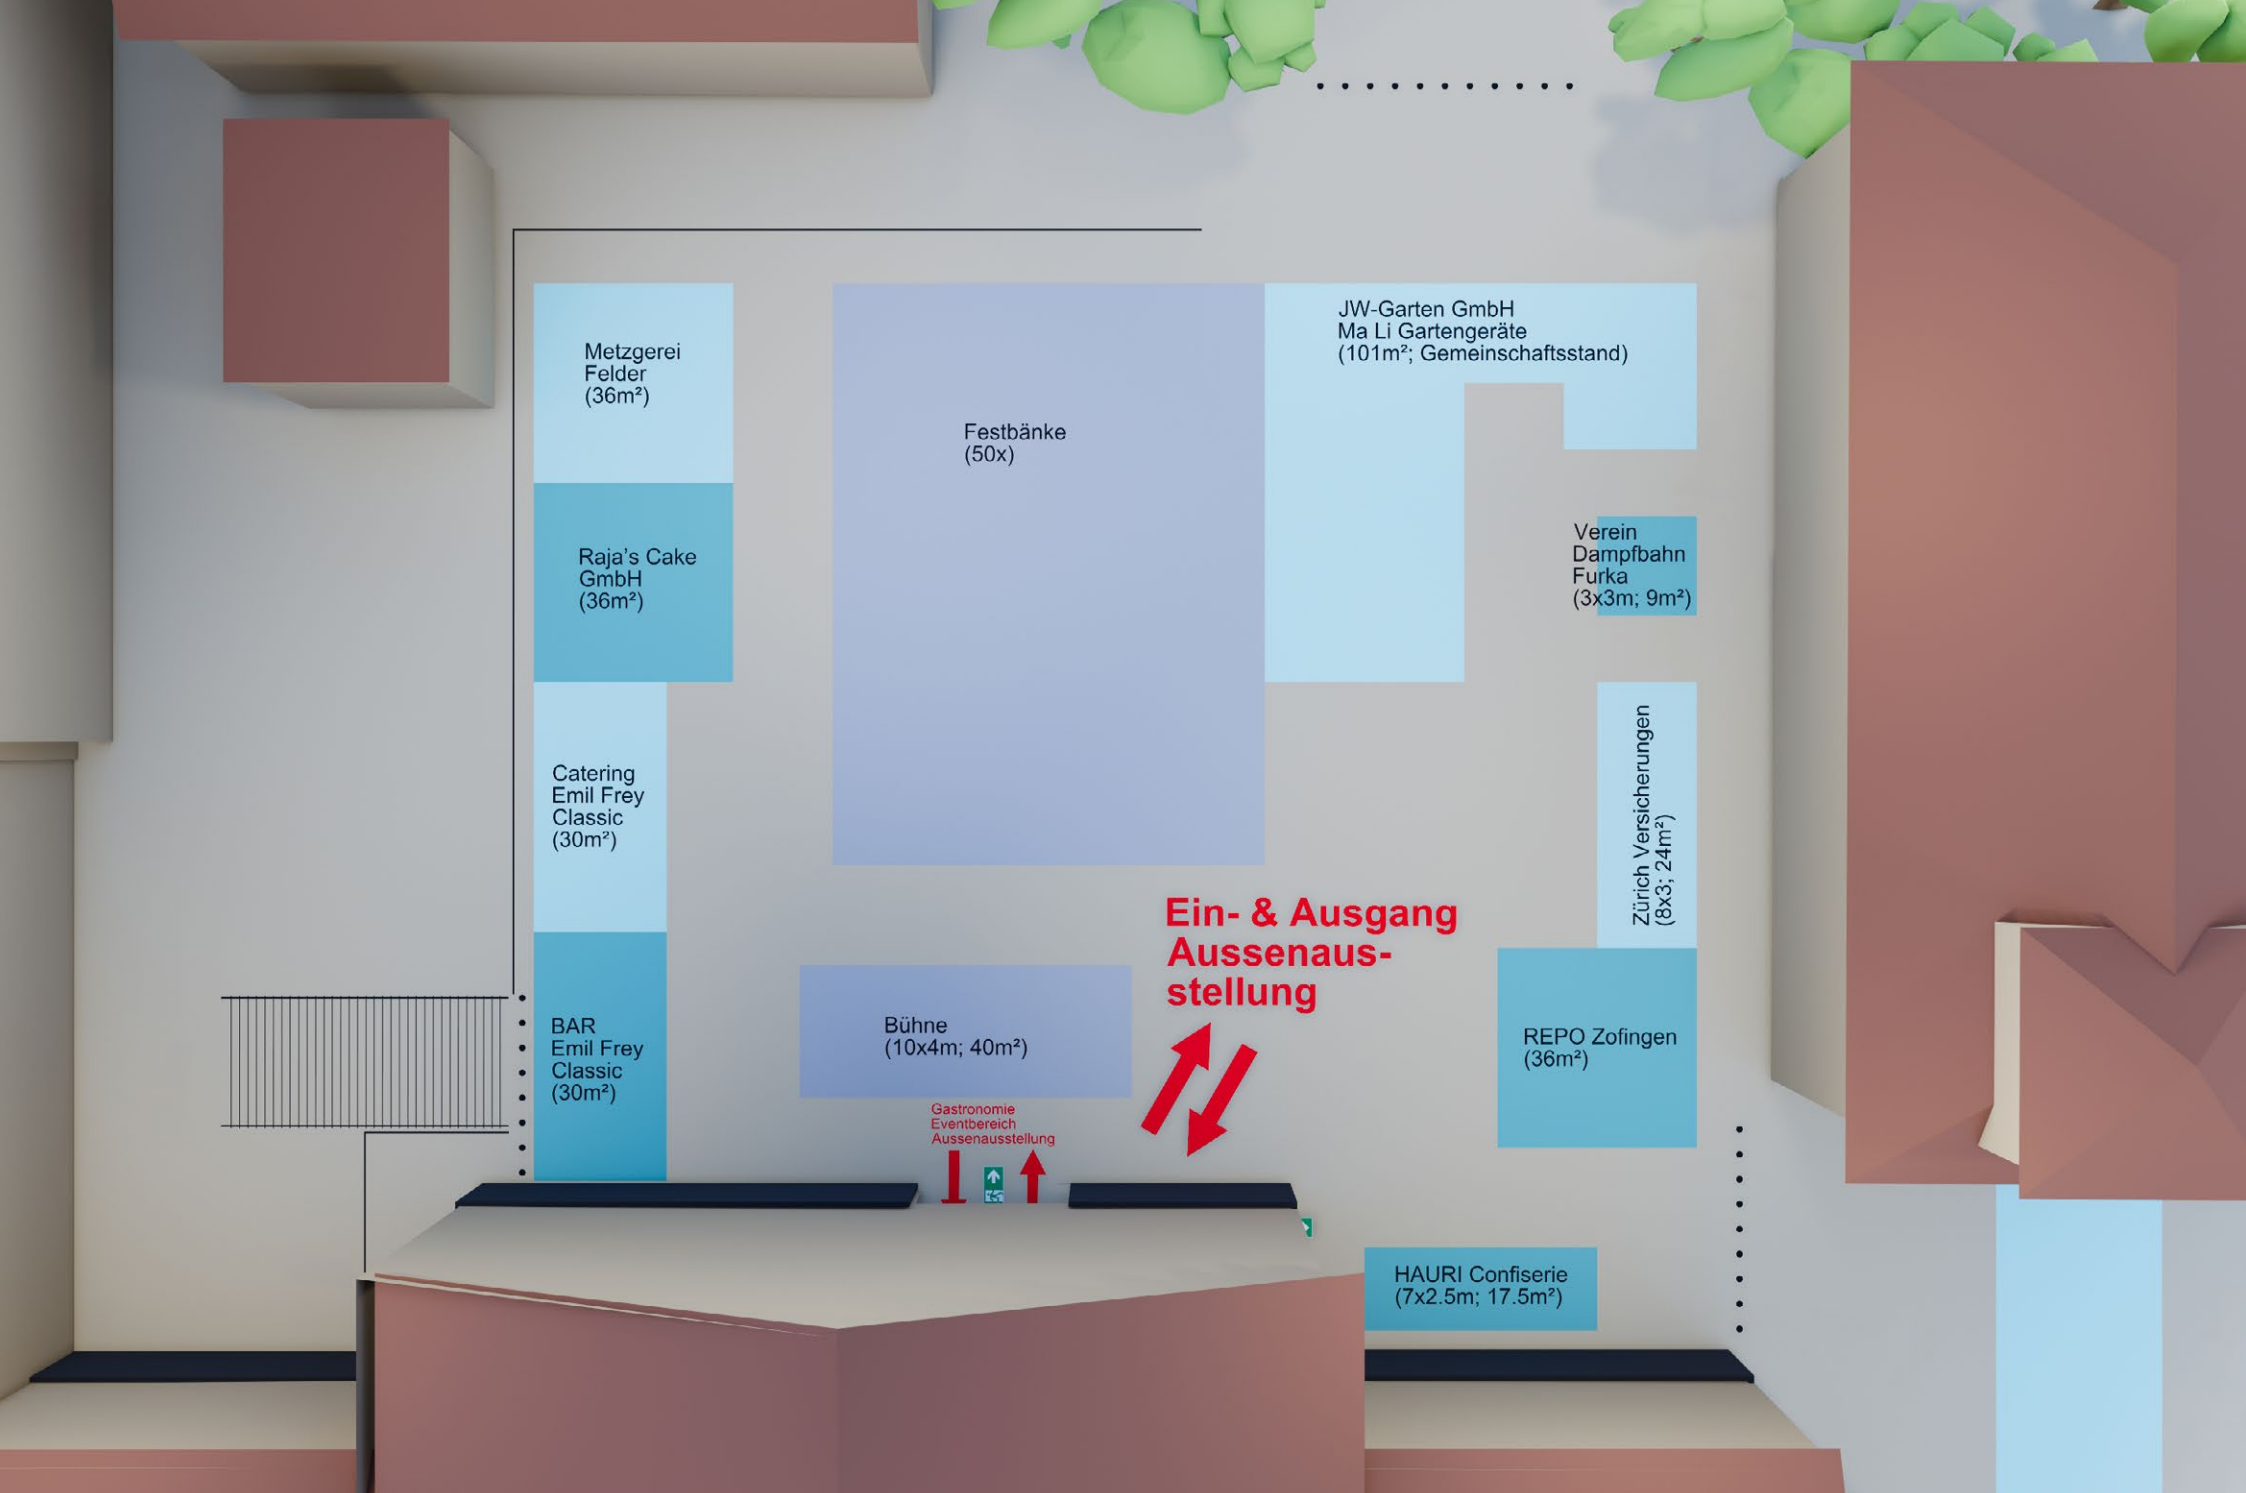






Halle / Standeinteilung





SAGA Safenwil 2026


Stand: 02.03.2026
 Masstab: 1:100
 Plan - Version 07







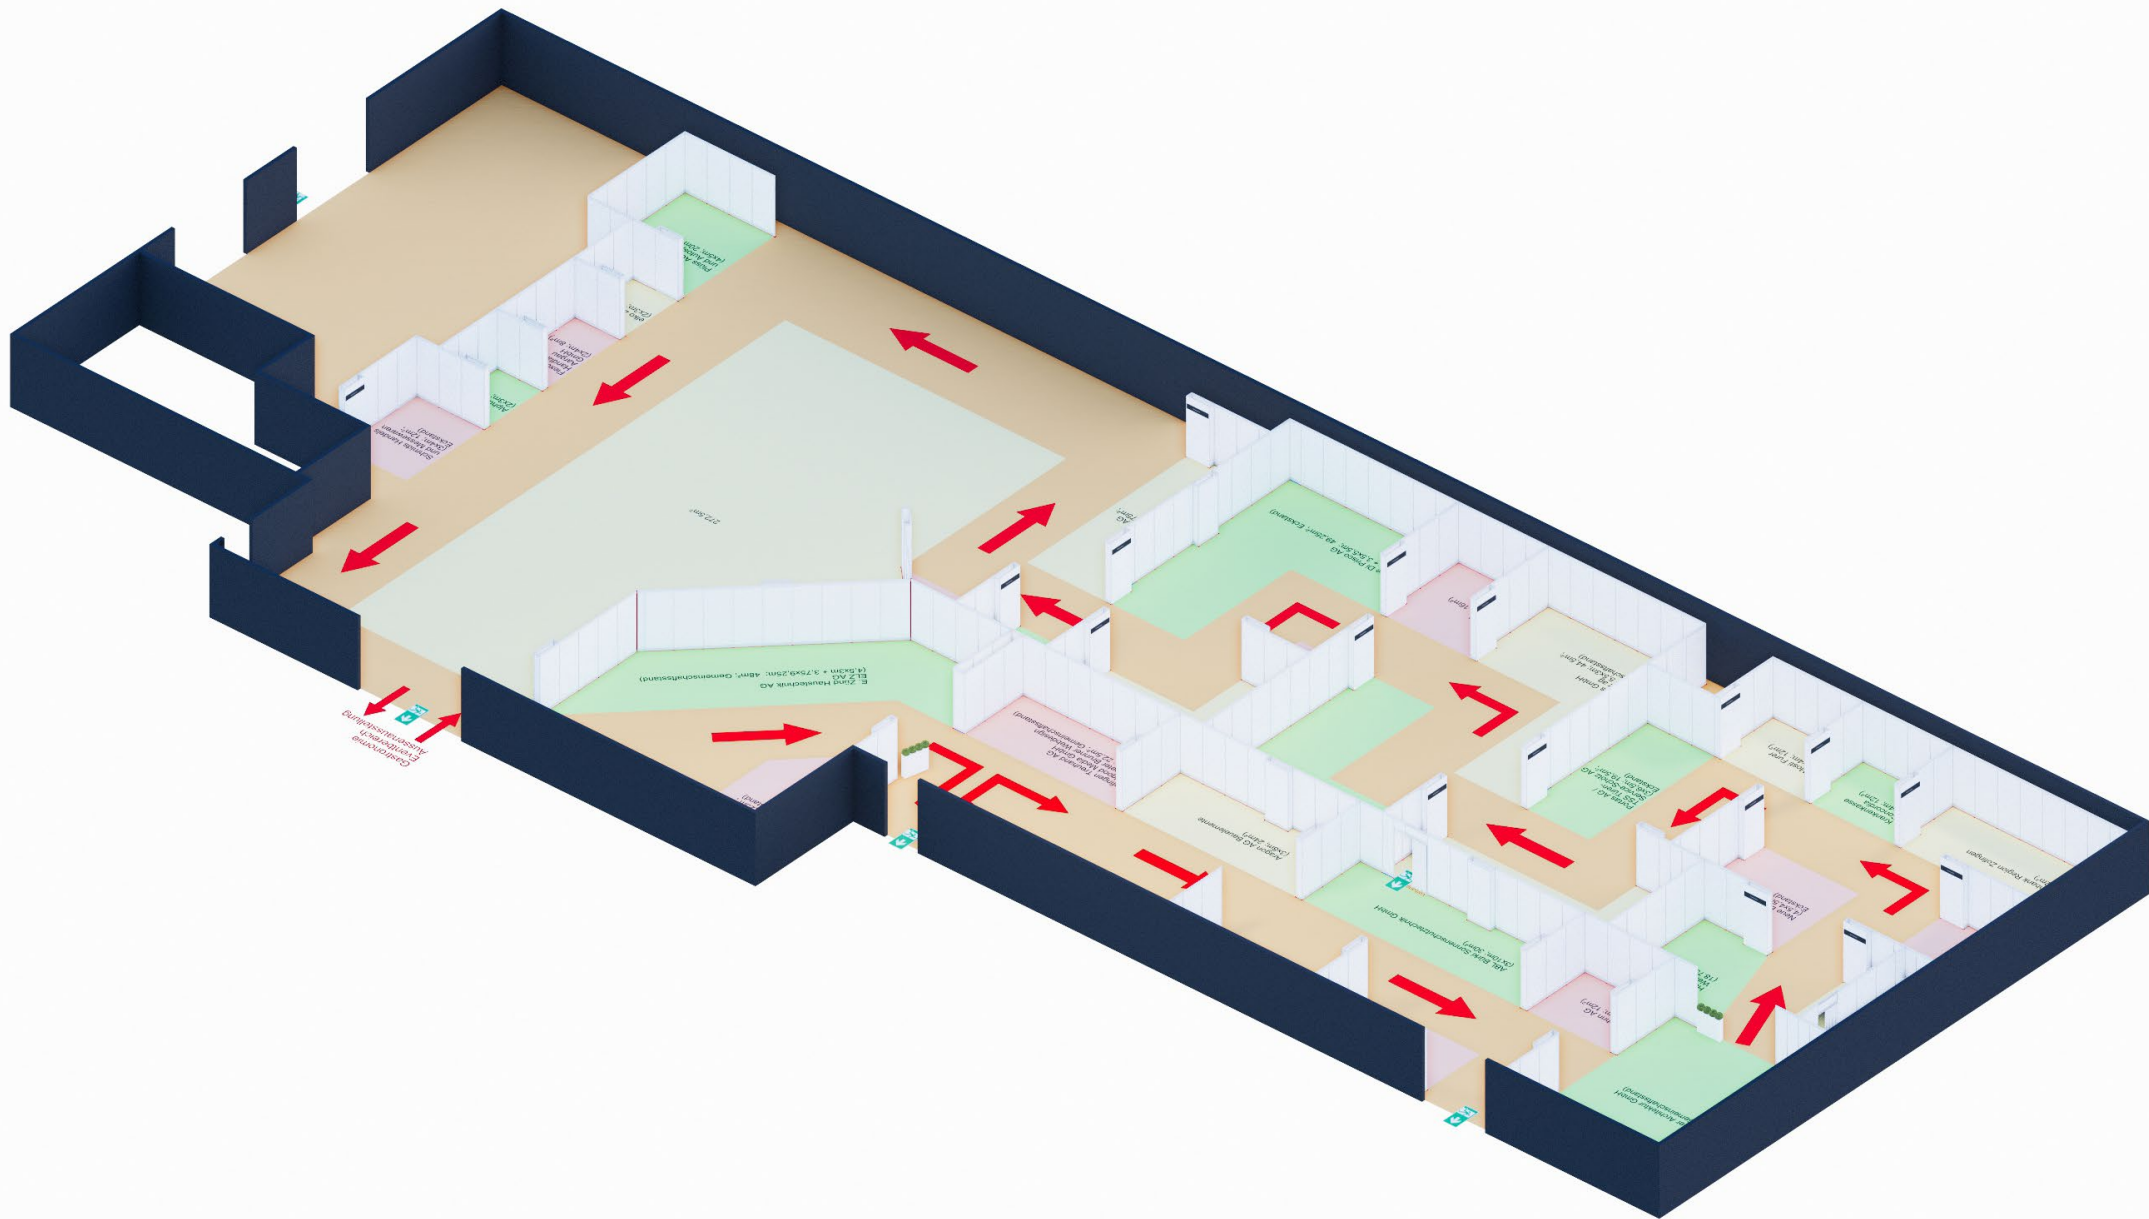

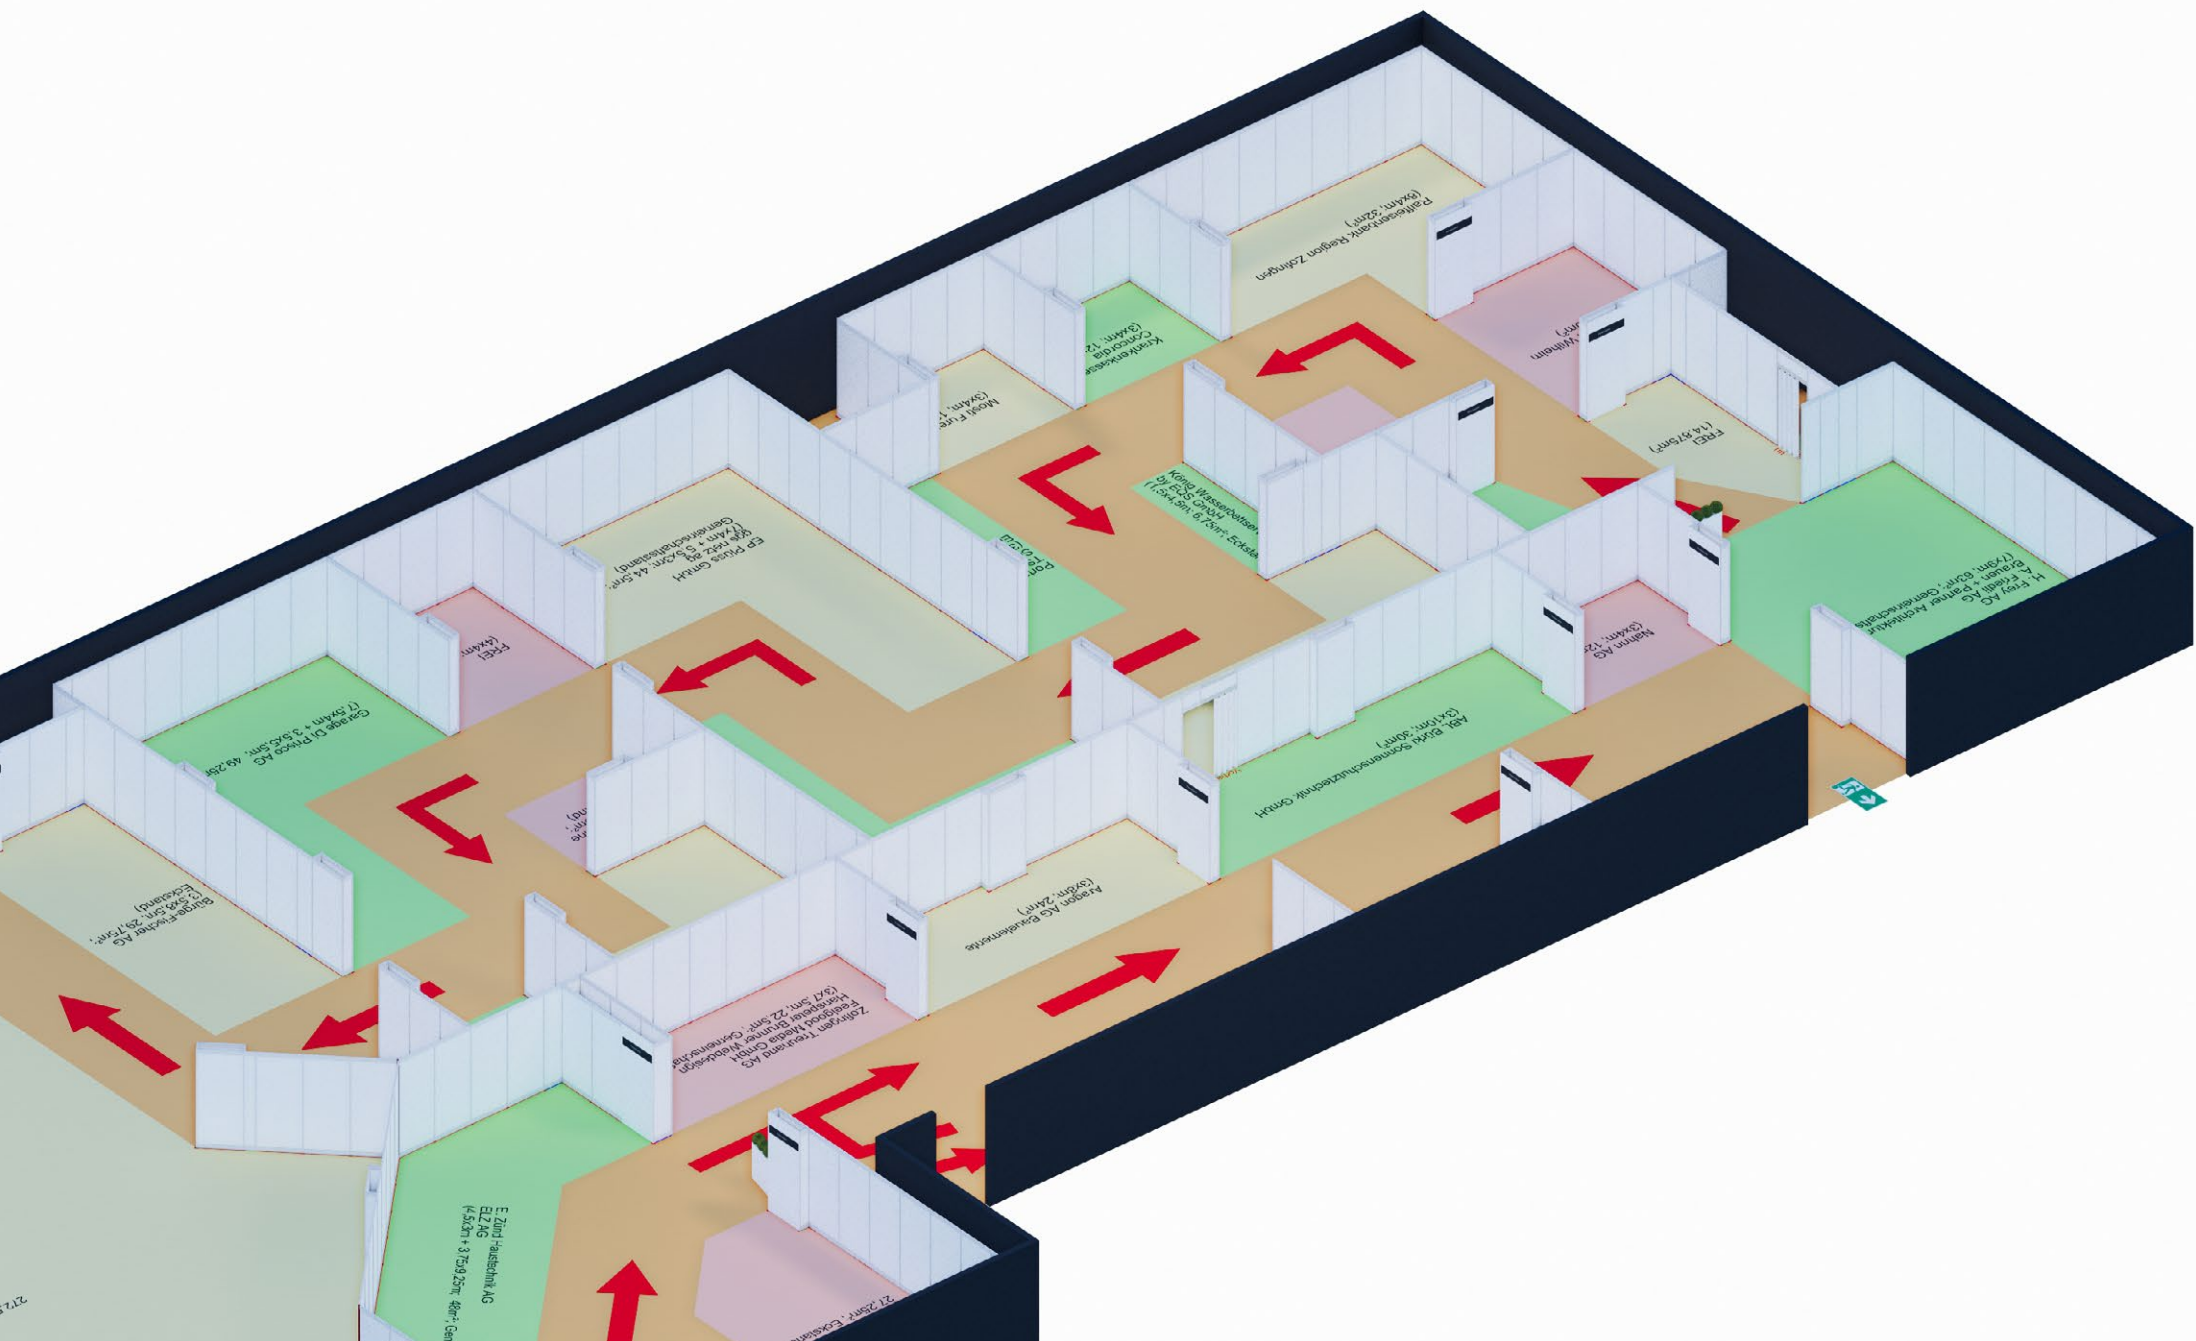

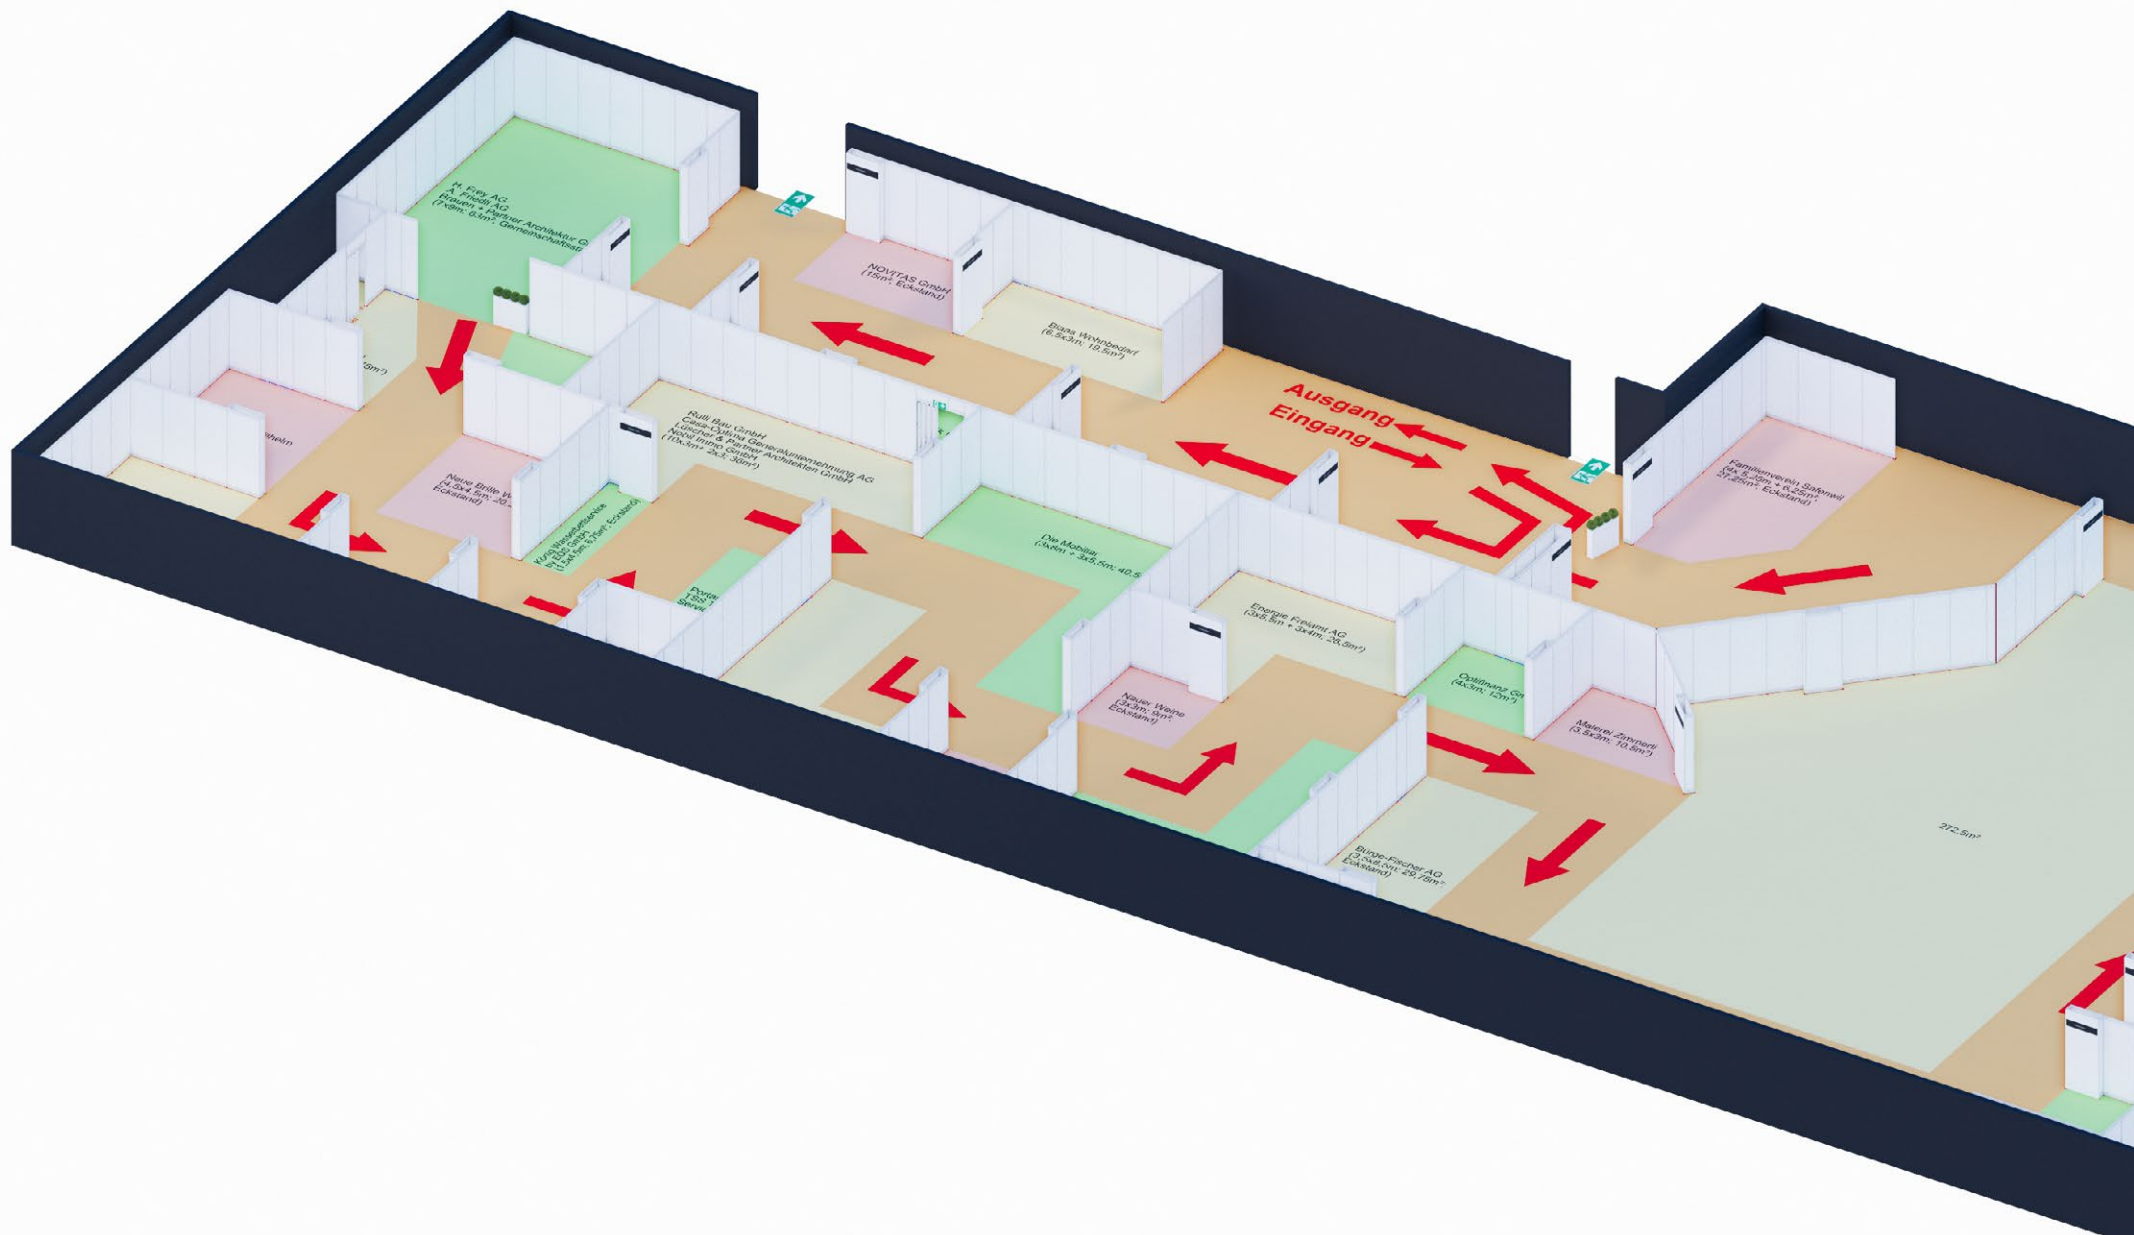

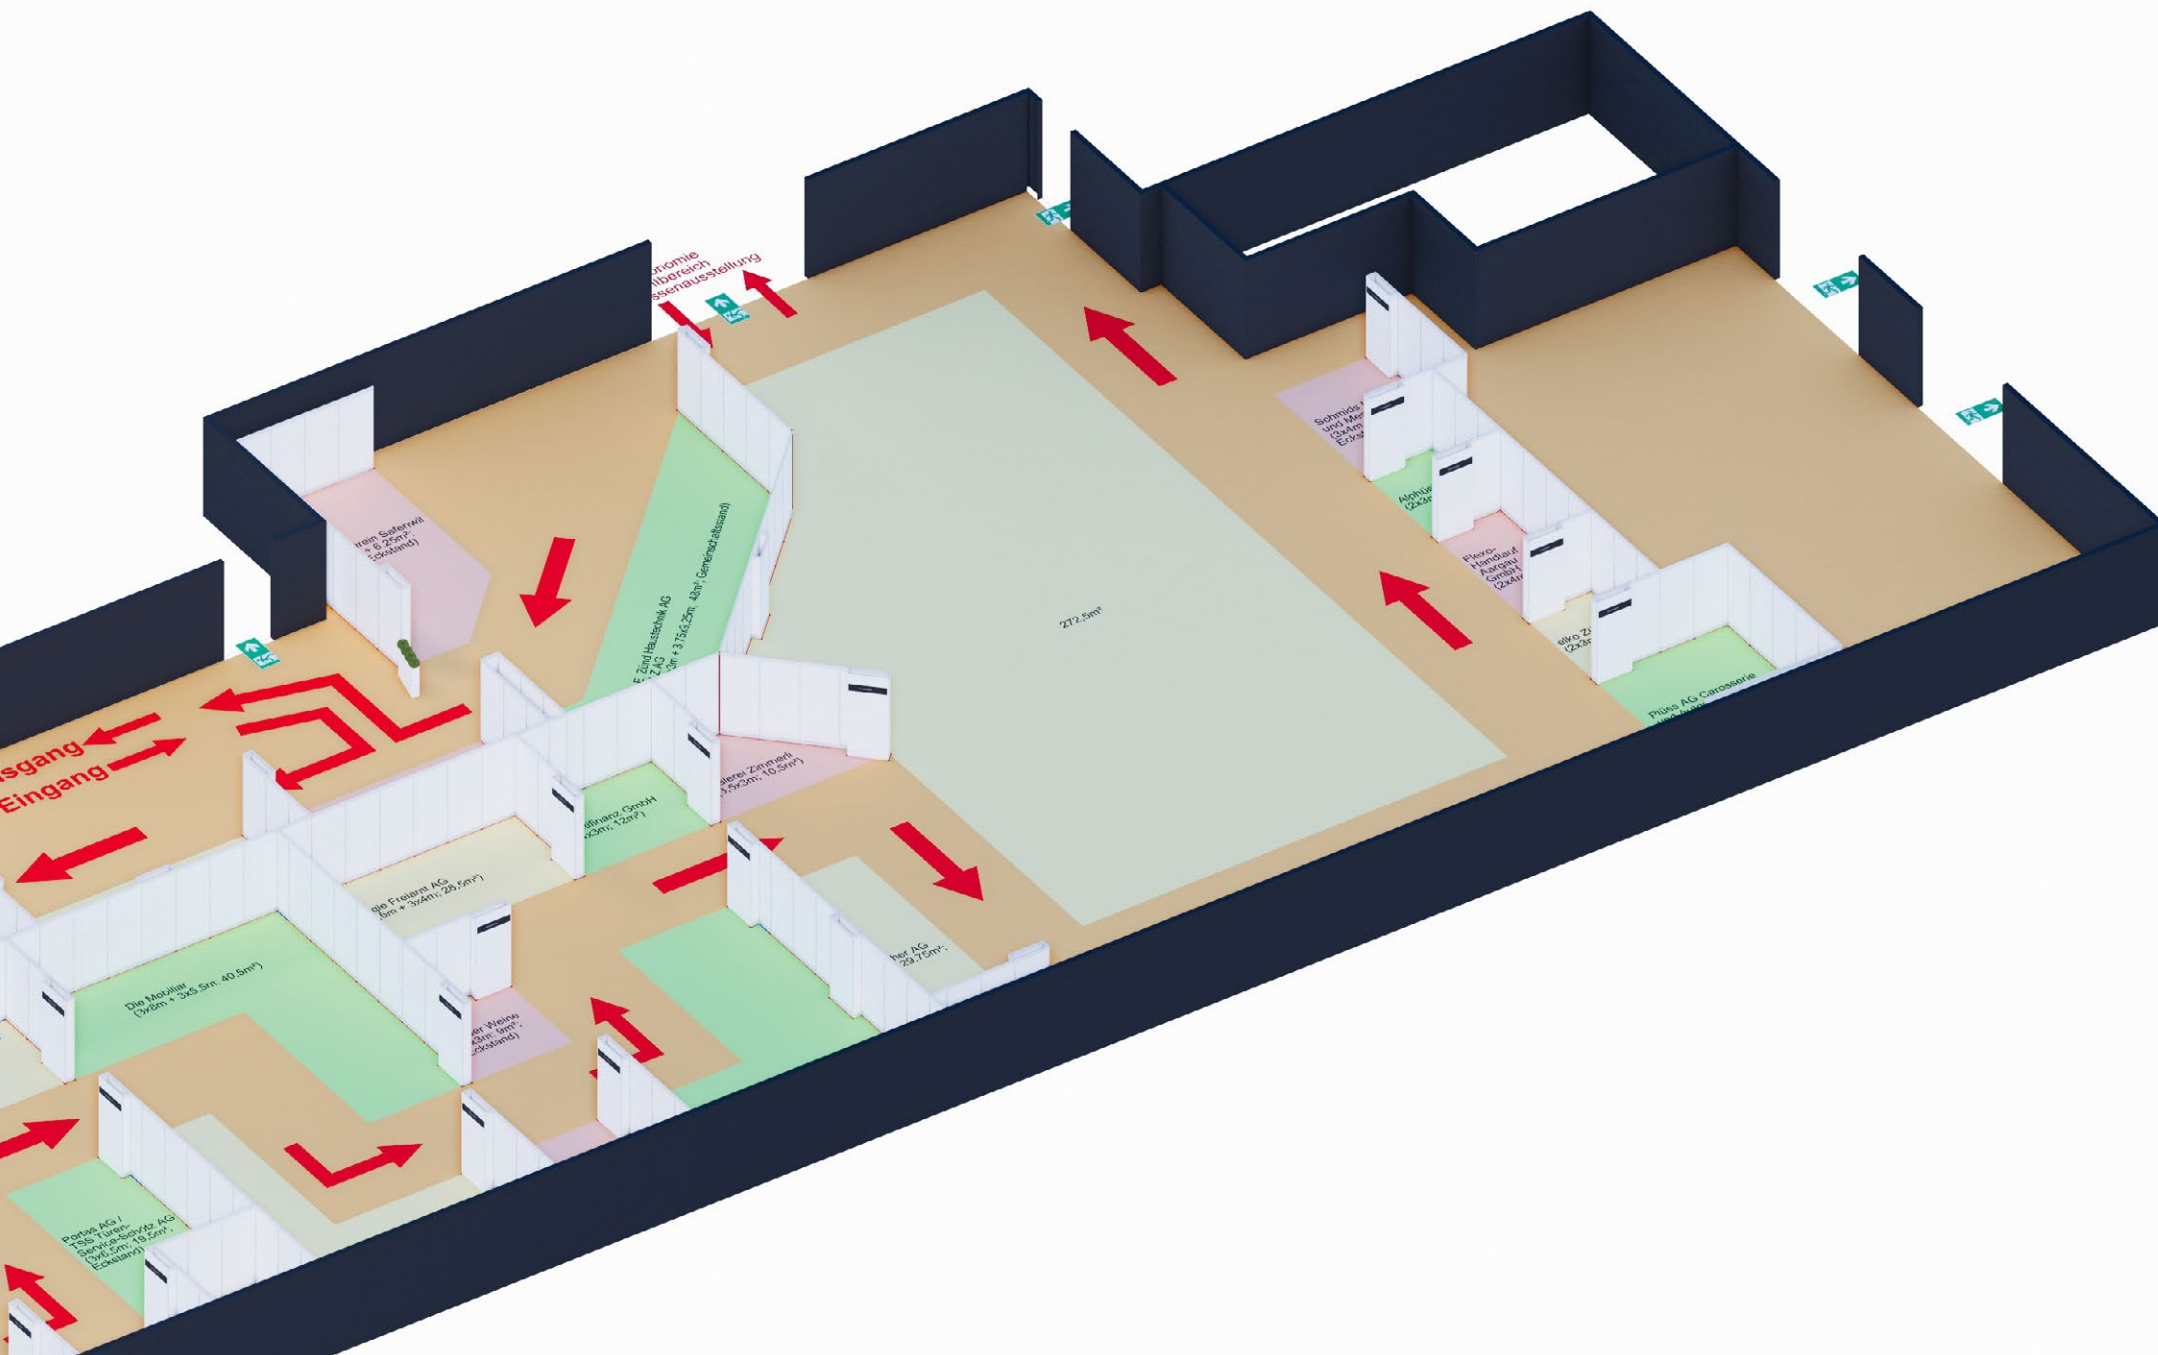

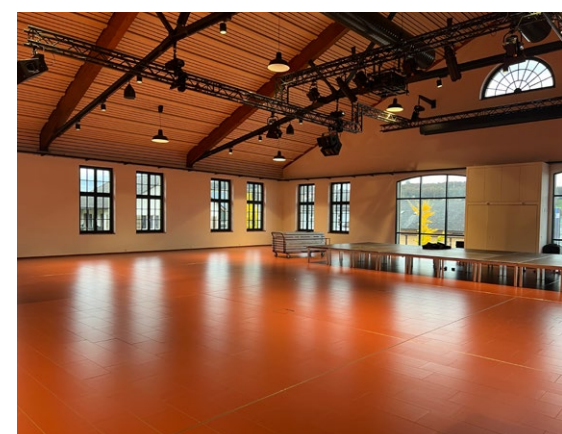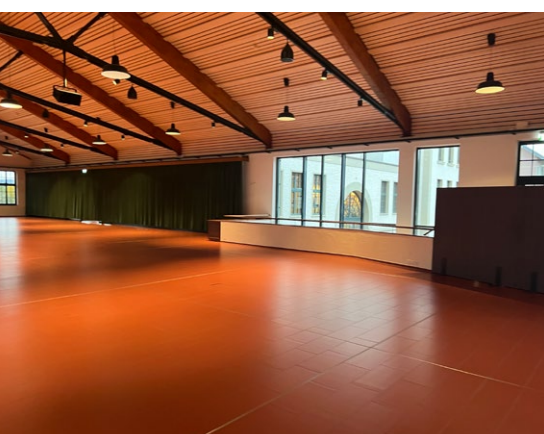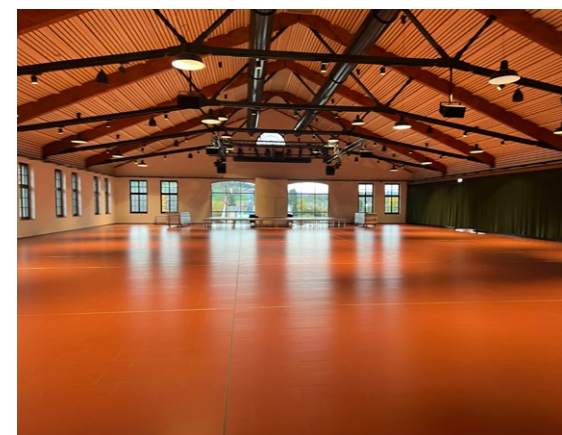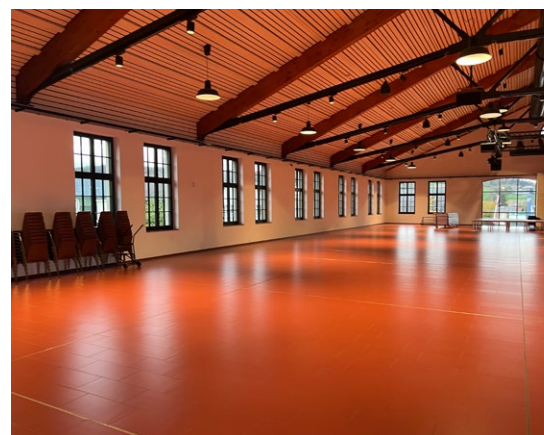



Basisstand | System

Basisstand

**Pylonenbeschriftung,
eckig**
› 970 x 200 mm



Firmenname

2500

Syma – System
Wand 4 mm

Info

Der gezeigte Standtyp
(3x3m, Eckstand) dient
nur als Beispiel.

Stromanschluss

- › 230 V, 10 A
- › Platzierung Individuell



SAGA26 Safenwiler
Gewerbeausstellung
12. – 14. Juni 2026
regional stark – miteinander verbunden

Basisbeschriftung | Gut zum Druck (GzD)


Basisbeschriftung

Standbeschriftung – Pylonenbeschriftung, eckig

Alle Aussteller werden mit der gleichen Pylonenbeschriftung versehen.

Grundausstattung – Pylonenbeschriftung

- Pylonenfarbe weiss (4 mm)
- Standardbeschriftung
 - › weiss auf schwarz

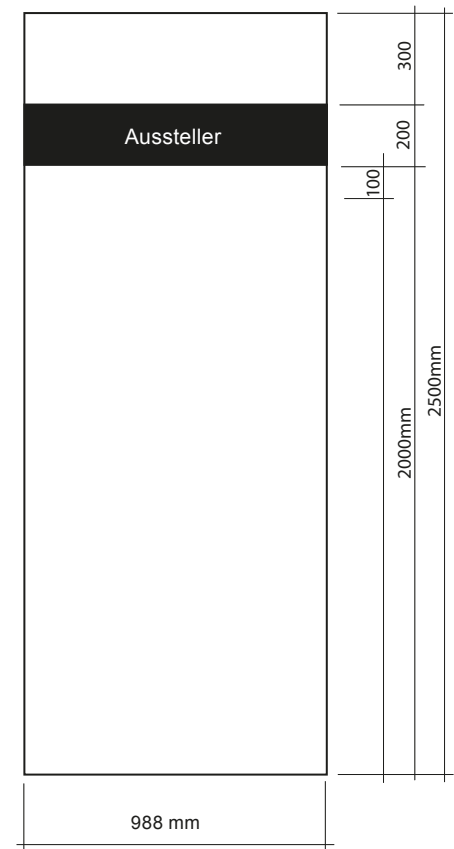

A. Friedli AG

die Mobiliar,
Generalagentur Zofingen

Garage Di Prisco AG

ABL Bürki
Sonnenschutztechnik GmbH

E. Zünd Haustechnik AG

ggs netz ag

Alphüsli Spezialitäten

elko Zürich

h. frey ag bodenbeläge

Aragon AG Bauelemente

ELZ AG

Hanspeter Brunner Webdesign

Blaas Wohnbedarf Safenwil

Energie Freiamt AG

Herby-Print Werbe GmbH

Brauen & Partner

EP Plüss GmbH

König Wasserbettservice
by EQS GmbH

BÜRGE-FISCHER AG

Familienverein Safenwil

Lüscher & Partner
Architekten GmbH

CASA-OPTIMA AG

Feelgood Media GmbH

MOSTI Furer Stufen

CONCORDIA

Flexo-Handlauf Aargau GmbH

Mövenpick Wein -
Filiale Oftringen

Nahrin AG

Rulli Bau GmbH

Nauer Weine

Schmids Handels
und Messewaren

Neue Brille Wittig

Schreinerei Wilhelm

Nobil Immo GmbH

Zofingen Treuhand AG

NOVITAS GmbH

Optifinanz GmbH

PORTAS AG

Plüss AG
Carosserie und Autospritzwerk

Raiffeisenbank Region Zofingen

Gemeinschaftsstände Anordnung

A. Friedli AG	CASA-OPTIMA AG	E. Zünd Haustechnik AG	Feelgood Media GmbH
Brauen & Partner	Lüscher & Partner Architekten GmbH	ELZ AG	Hanspeter Brunner Webdesign
h. frey ag bodenbeläge	Nobil Immo GmbH		Zofingen Treuhand AG
	Rulli Bau GmbH		



SAGA26 Safenwiler
Gewerbeausstellung
12. – 14. Juni 2026
regional stark – miteinander verbunden

Dienstleistungen | IMAGEWORKER AG



Individuallösung
nach
Absprache



Individuallösung

Damit der Auftritt jedes Ausstellers ein Erfolg wird, erarbeiten wir gerne individuelle Lösungen.

Von der Ideenfindung, Konzepterstellung bis hin zur Ausführung stehen wir mit kompetenter Beratung zur Verfügung.

Die Firma IMAGEWORKER AG ist der Spezialist, wenn es um erfolgreiche Firmenauftritte an Messen und Ausstellungen geht.

Projektablauf


Terminvereinbarung

Studie / Offerte



Realisationsprojekt /
Auftragsbestätigung

Aufbau / Standübergabe

Abbau / Abrechnung

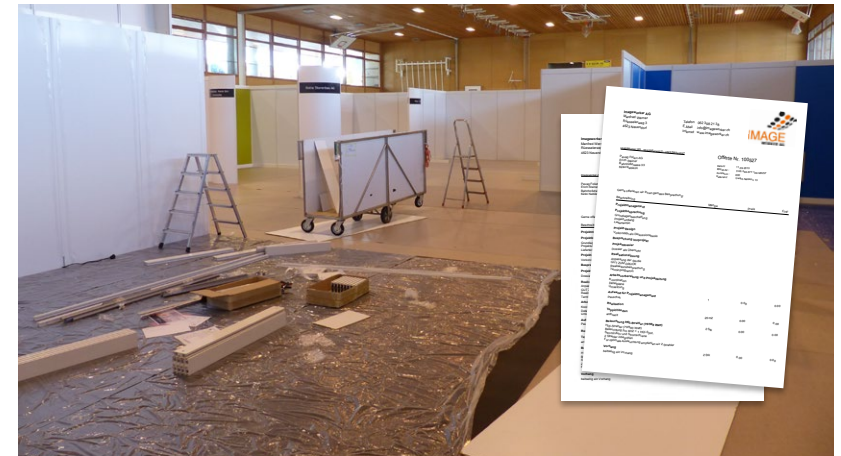

Mietmobiliar

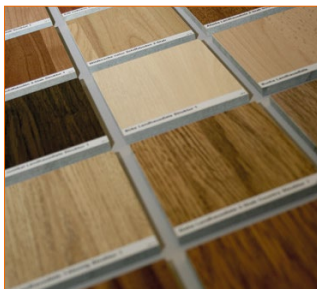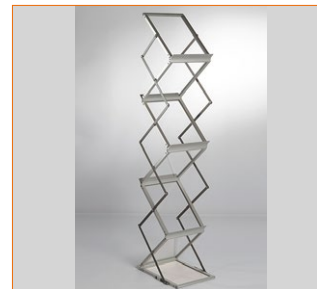

Mehr Mietmobiliar auf **www.imageworker.ch** › Messebau › Downloads





SAGA26 Safenwiler
Gewerbeausstellung
12. – 14. Juni 2026
regional stark – miteinander verbunden

Es gelten die Allgemeinen Geschäftsbedingungen.
Sämtliche Inhalte dieses Dossiers sind geistiges
Eigentum des HGVS Safenwil. Jegliche Vervielfälti-
gung, Kopie, Weitergabe ist nur mit ausdrücklicher
Genehmigung des HGVS Safenwil erlaubt.

OK SAGA 26
Güterstrasse 1B
5745 Safenwil

info@saga26.ch
www.saga26.ch